
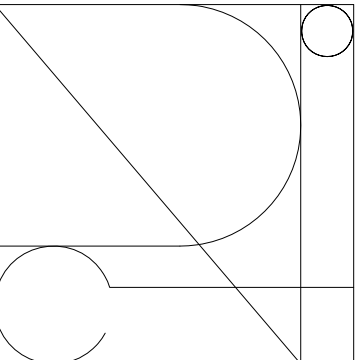


REVISIO	DATA	DIBUIKAT	COMP.
	11.04.2014	UM	

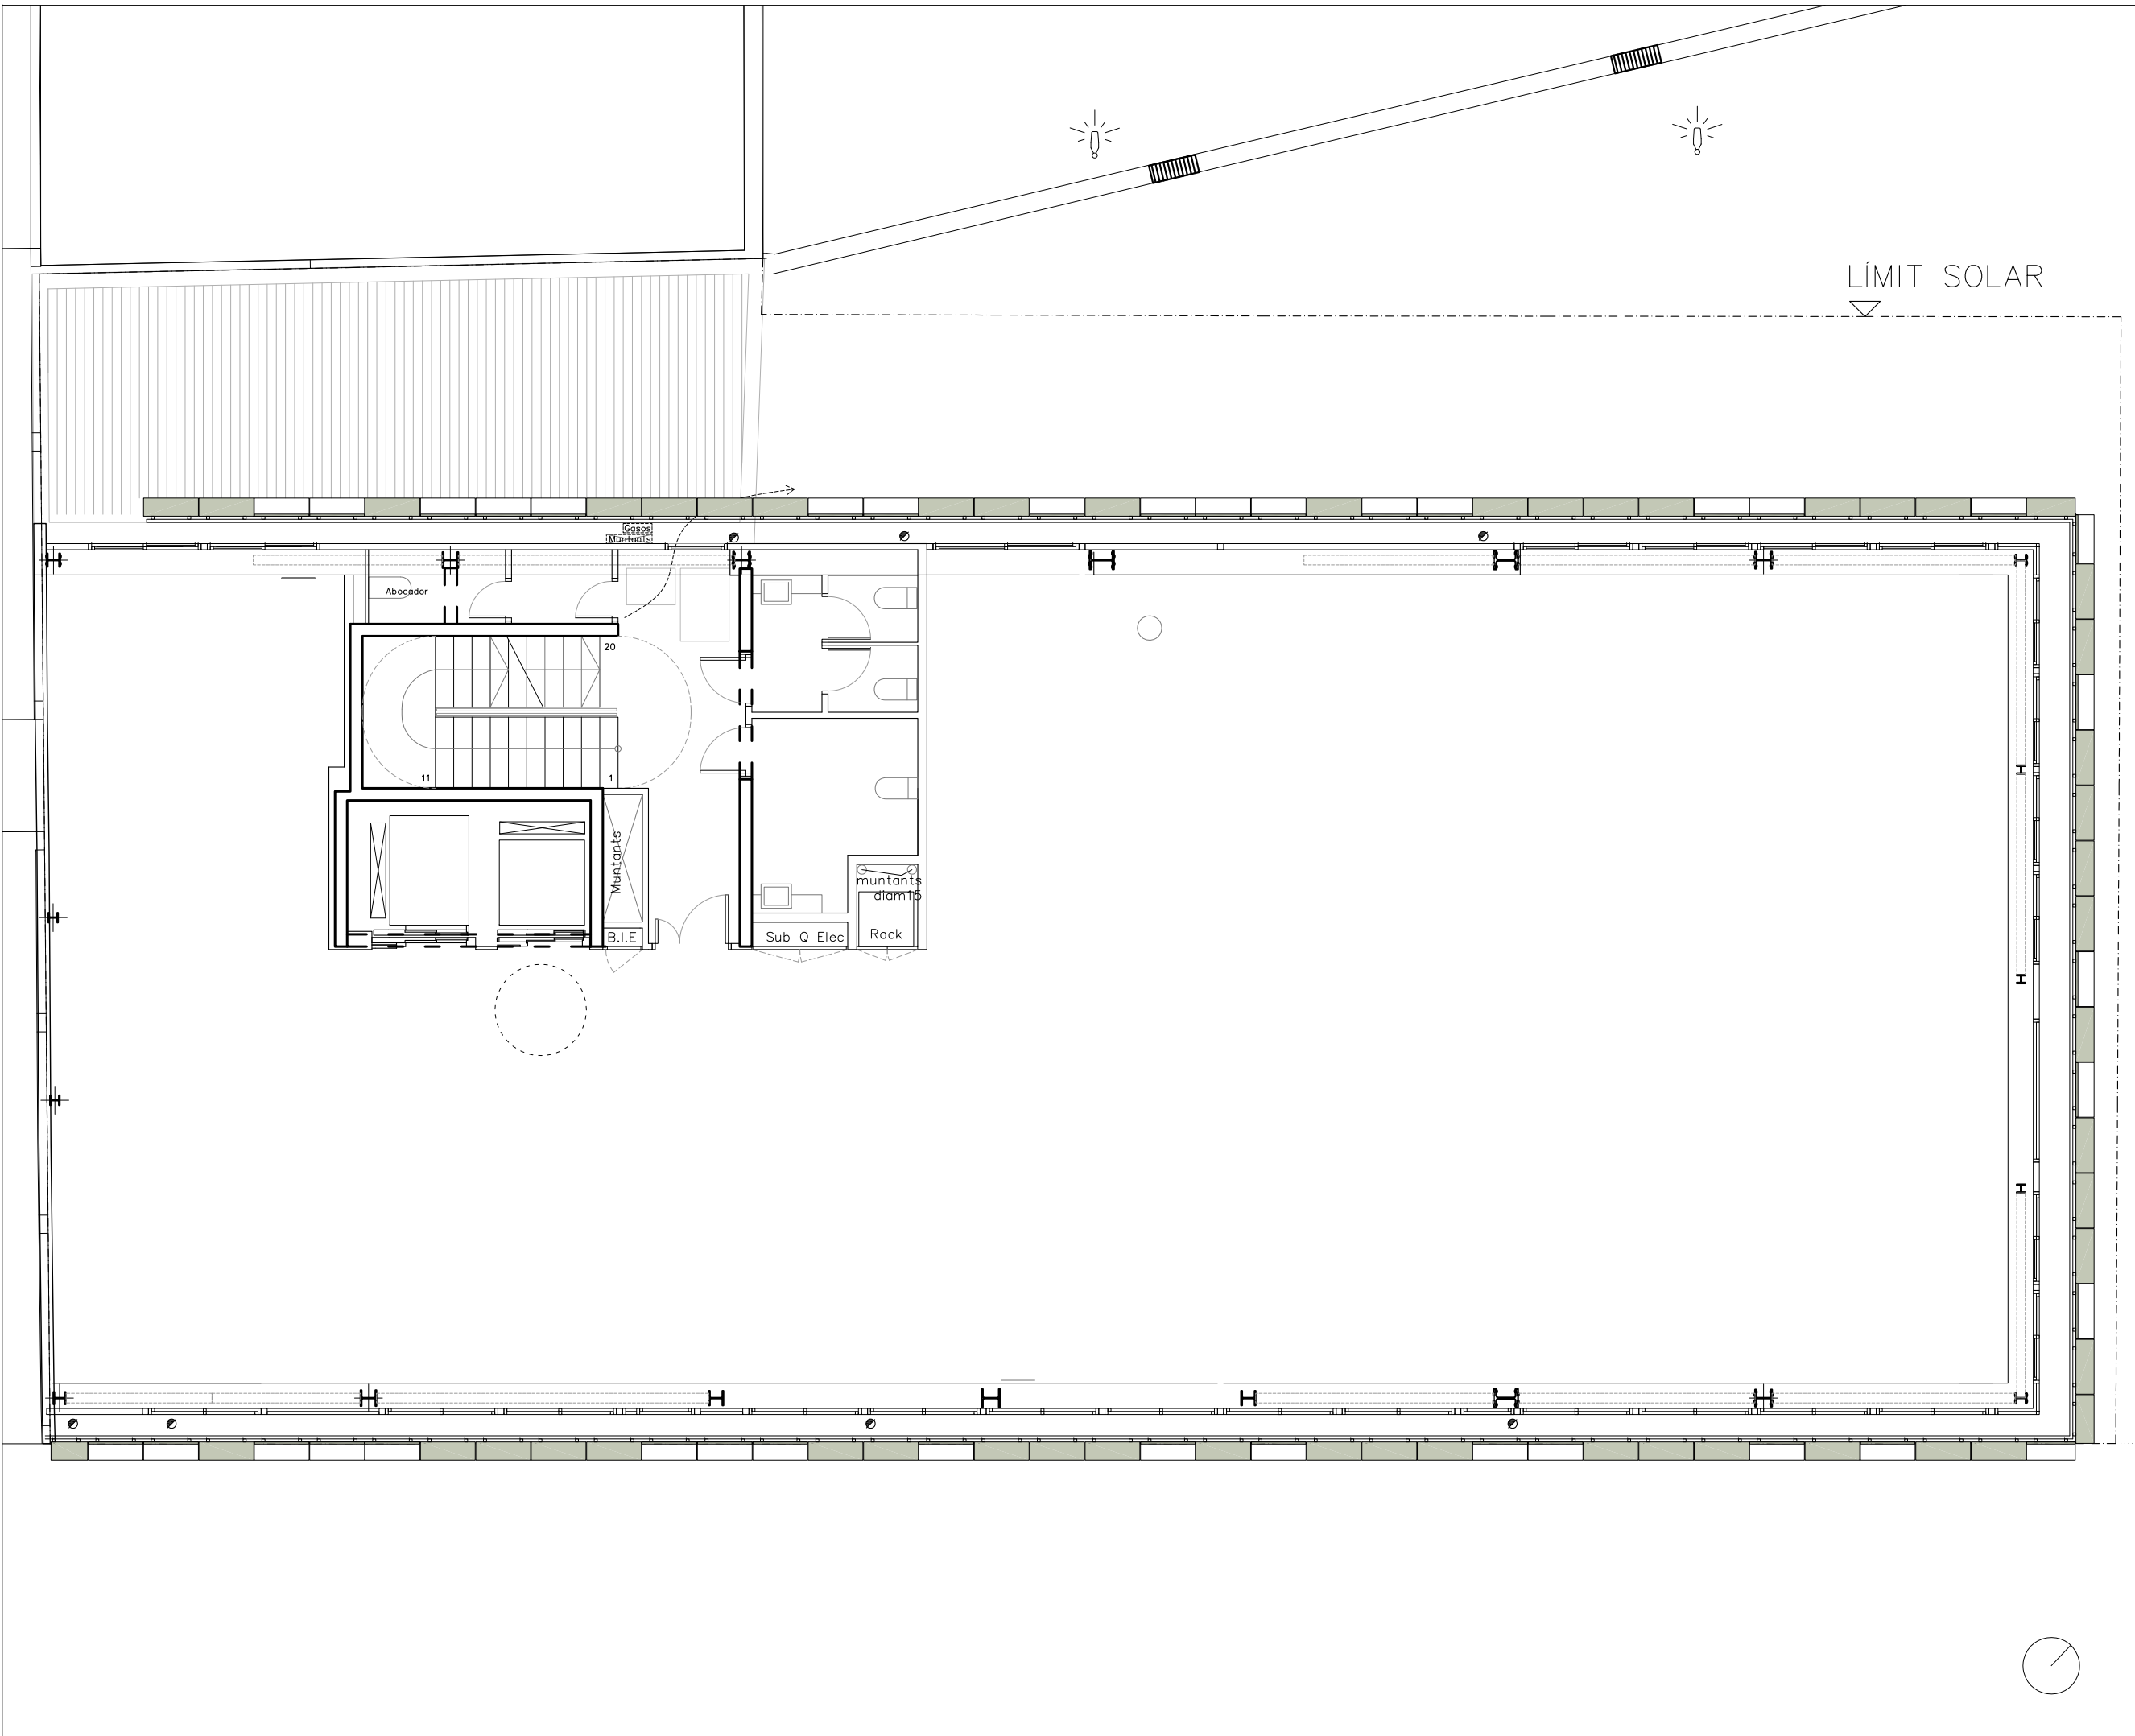

Promotor <b>AJUNTAMENT DE BARCELONA</b>		
Títol del projecte <b>PROJECTE EXECUTIU          NOU CENTRE          TECNOLÒGIC LEITAT</b>		
Emplaçament <b>CARRER PALLARS 179-185          BARCELONA</b>		
Tècnic Responsable <b>FELIPE PICH-AGUILERA BAURIER,          Arquitecte.</b>		
Títol del plànol <b>ARQUITECTURA          PLANTES          P3</b>		
Nom Projecte <b>O444</b> Dibuixat <b>PTS</b>	Escala DIN-A1 1/100 DIN-A3 1/200 	Número Plànol <b>AR          06</b>
codi versió data subplànol	Data <b>30.01.2014</b>	